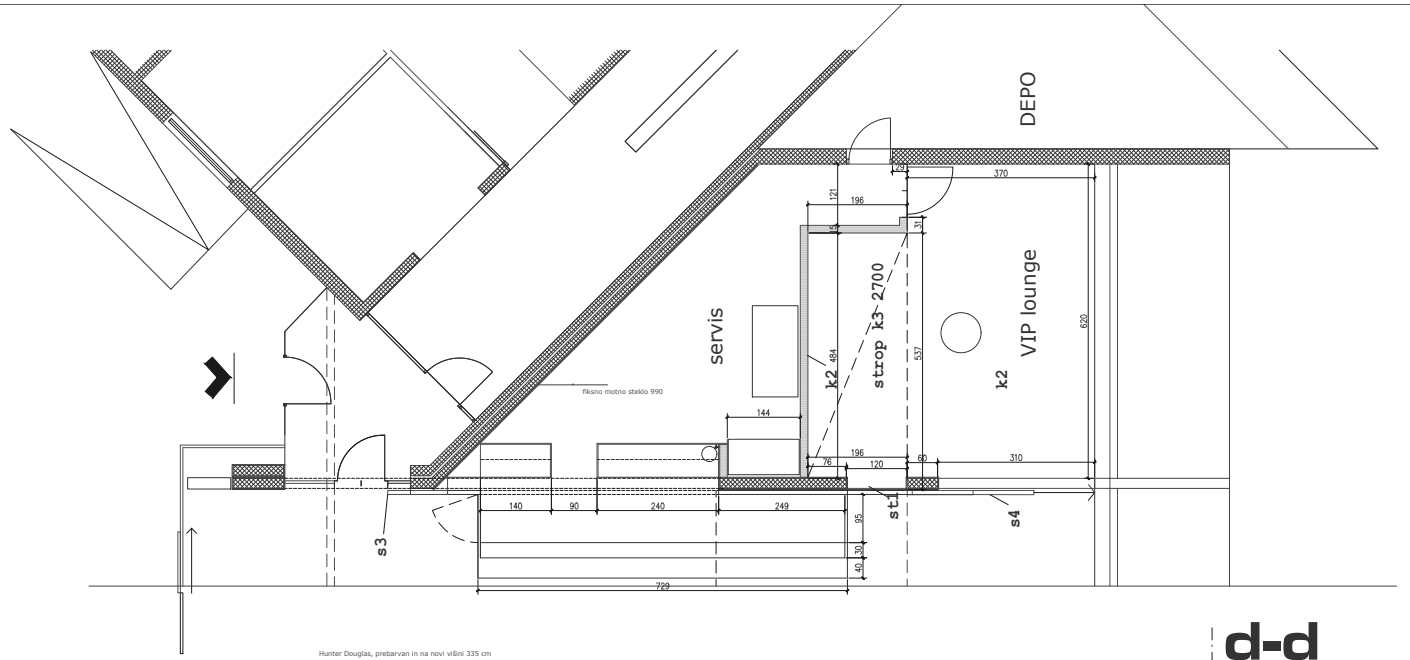

d-d

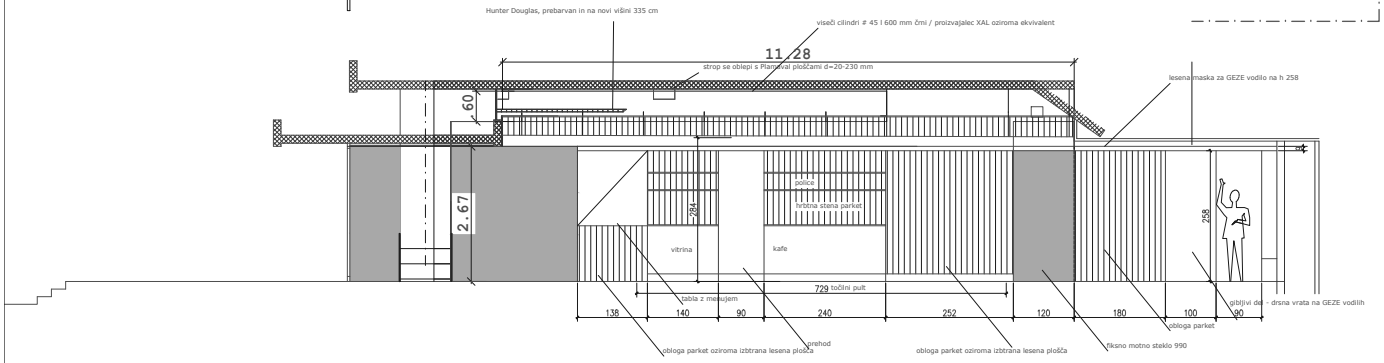

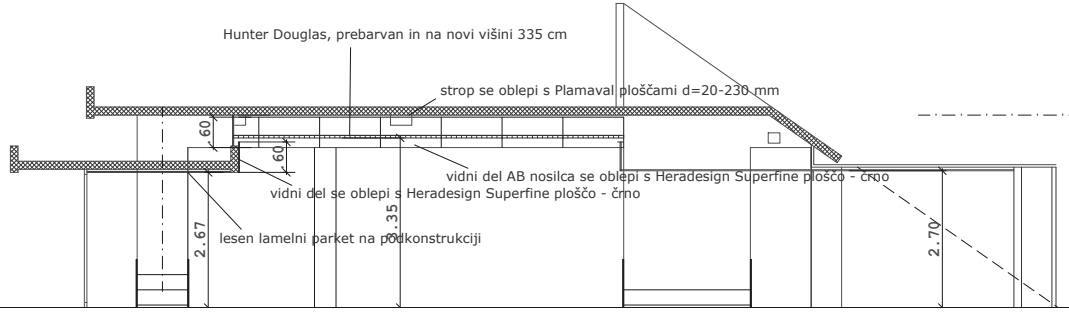

d-d

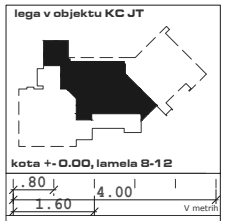

LEGENDA :

armiran beton
obloga iz lomljenca
nasutje - tampon
toplotna izolacija
lesena obloga
predelna stena
predelna stena

višinska kota
+ 2.61
-0.01
vhod

NEAP

INVESTITOR :	Zavod Novo mesto, Novi trg 5, 8000 Novo mesto
OBJEKT :	Kulturni center Janeza Trdine, Novi trg 5, Novo mesto
PREDMET NAČRTA :	Prenova vhodne avle in oprema prostora
VRSTA NAČRTA :	IDZ/PZI idejni projekt in projekt za izvedbo in oprema
VRSTA PROJEKTA :	Načrt arhitekture - 1 in oprema prostora
ŠT.PROJEKTA:	2/18
VSEBINA RISBE :	STENA ZA TOČILNIM PULTOM
PROJEKTANT :	Neap d o o Dobrava 2 8311 Kostanjevica na Krki
ODG.V. PROJEKTA :	Borut Simič univ.dipl.inž.arh, 0194 A info: 030306889
DATUM IZDELAVE :	Junij 2018 | MERILO : | LIST : 12
OPOMBE :	Projekt je izdelan na osnovi meritev obstoječega stanja zato pri rezultatih lahko obstajajo odstopanja +-. Z delavniškimi načrti izdelek uskladiti večjemu merilu.Delavniške načrte mora potrditi arhitekt